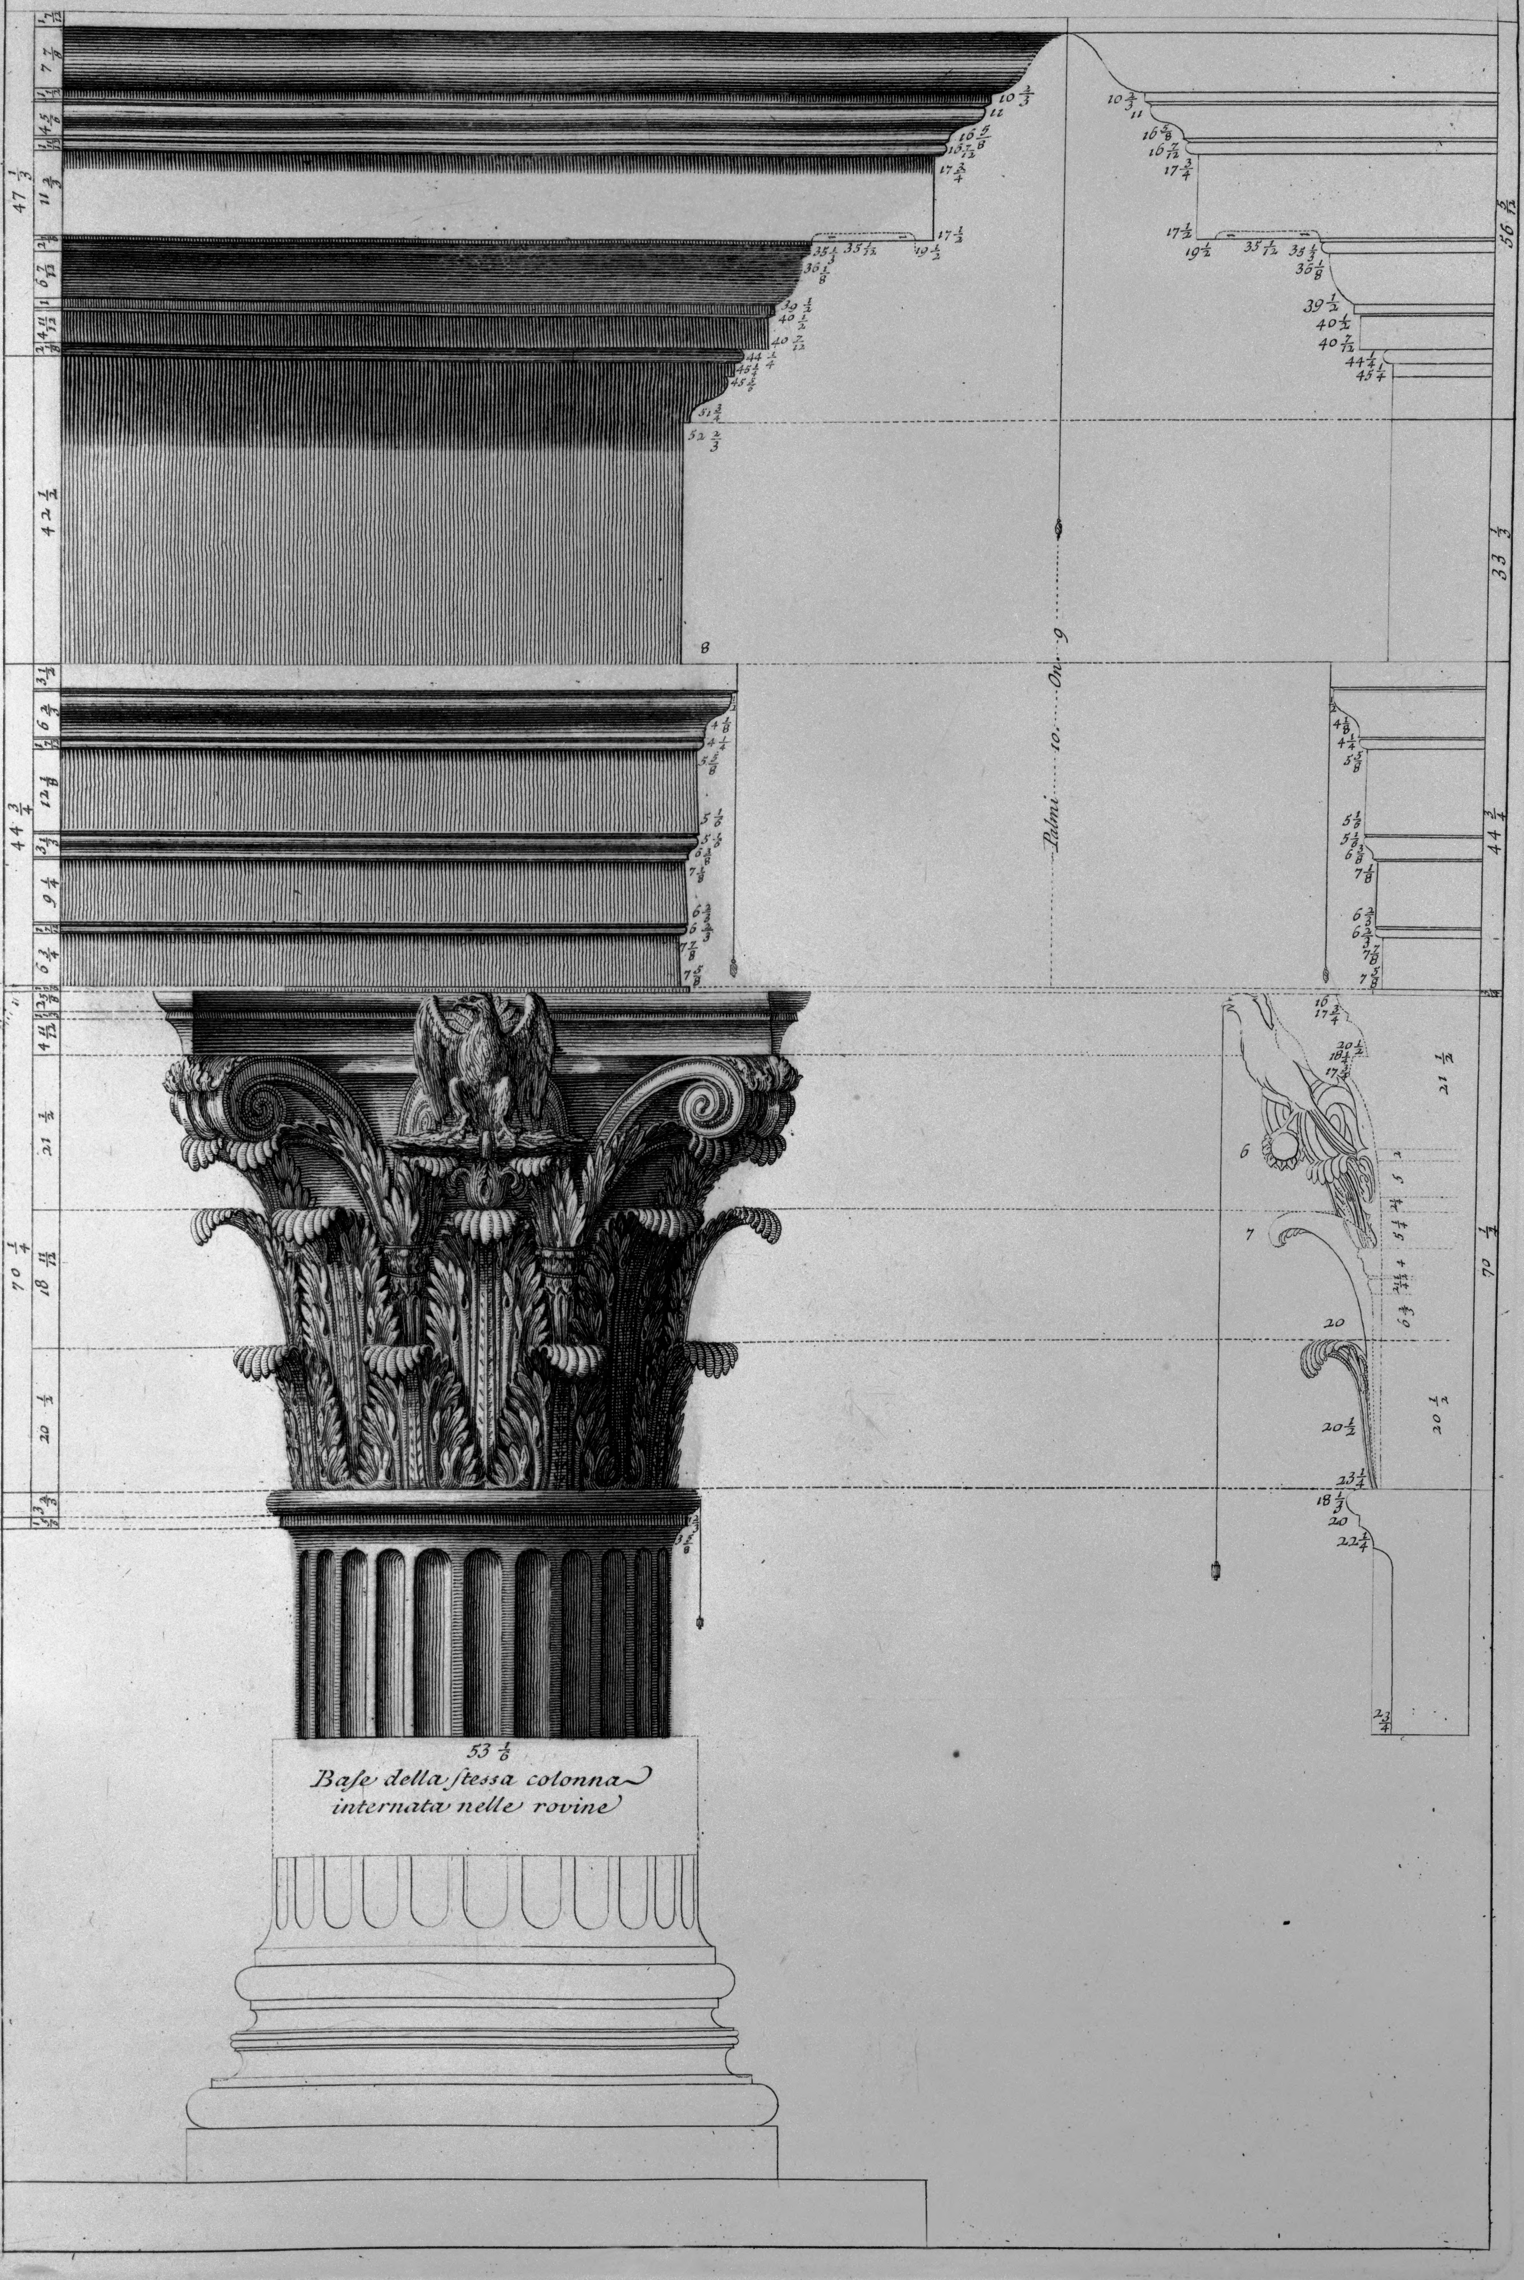DIMOSTRAZIONE IN GRANDE DELLA MODINATURA DELLA CORNICE DELLA PARTE OPPOSTA DELLA FACCIATA DEL PORTICO D' OTTAVIA